


แผนผังห้องสอบ

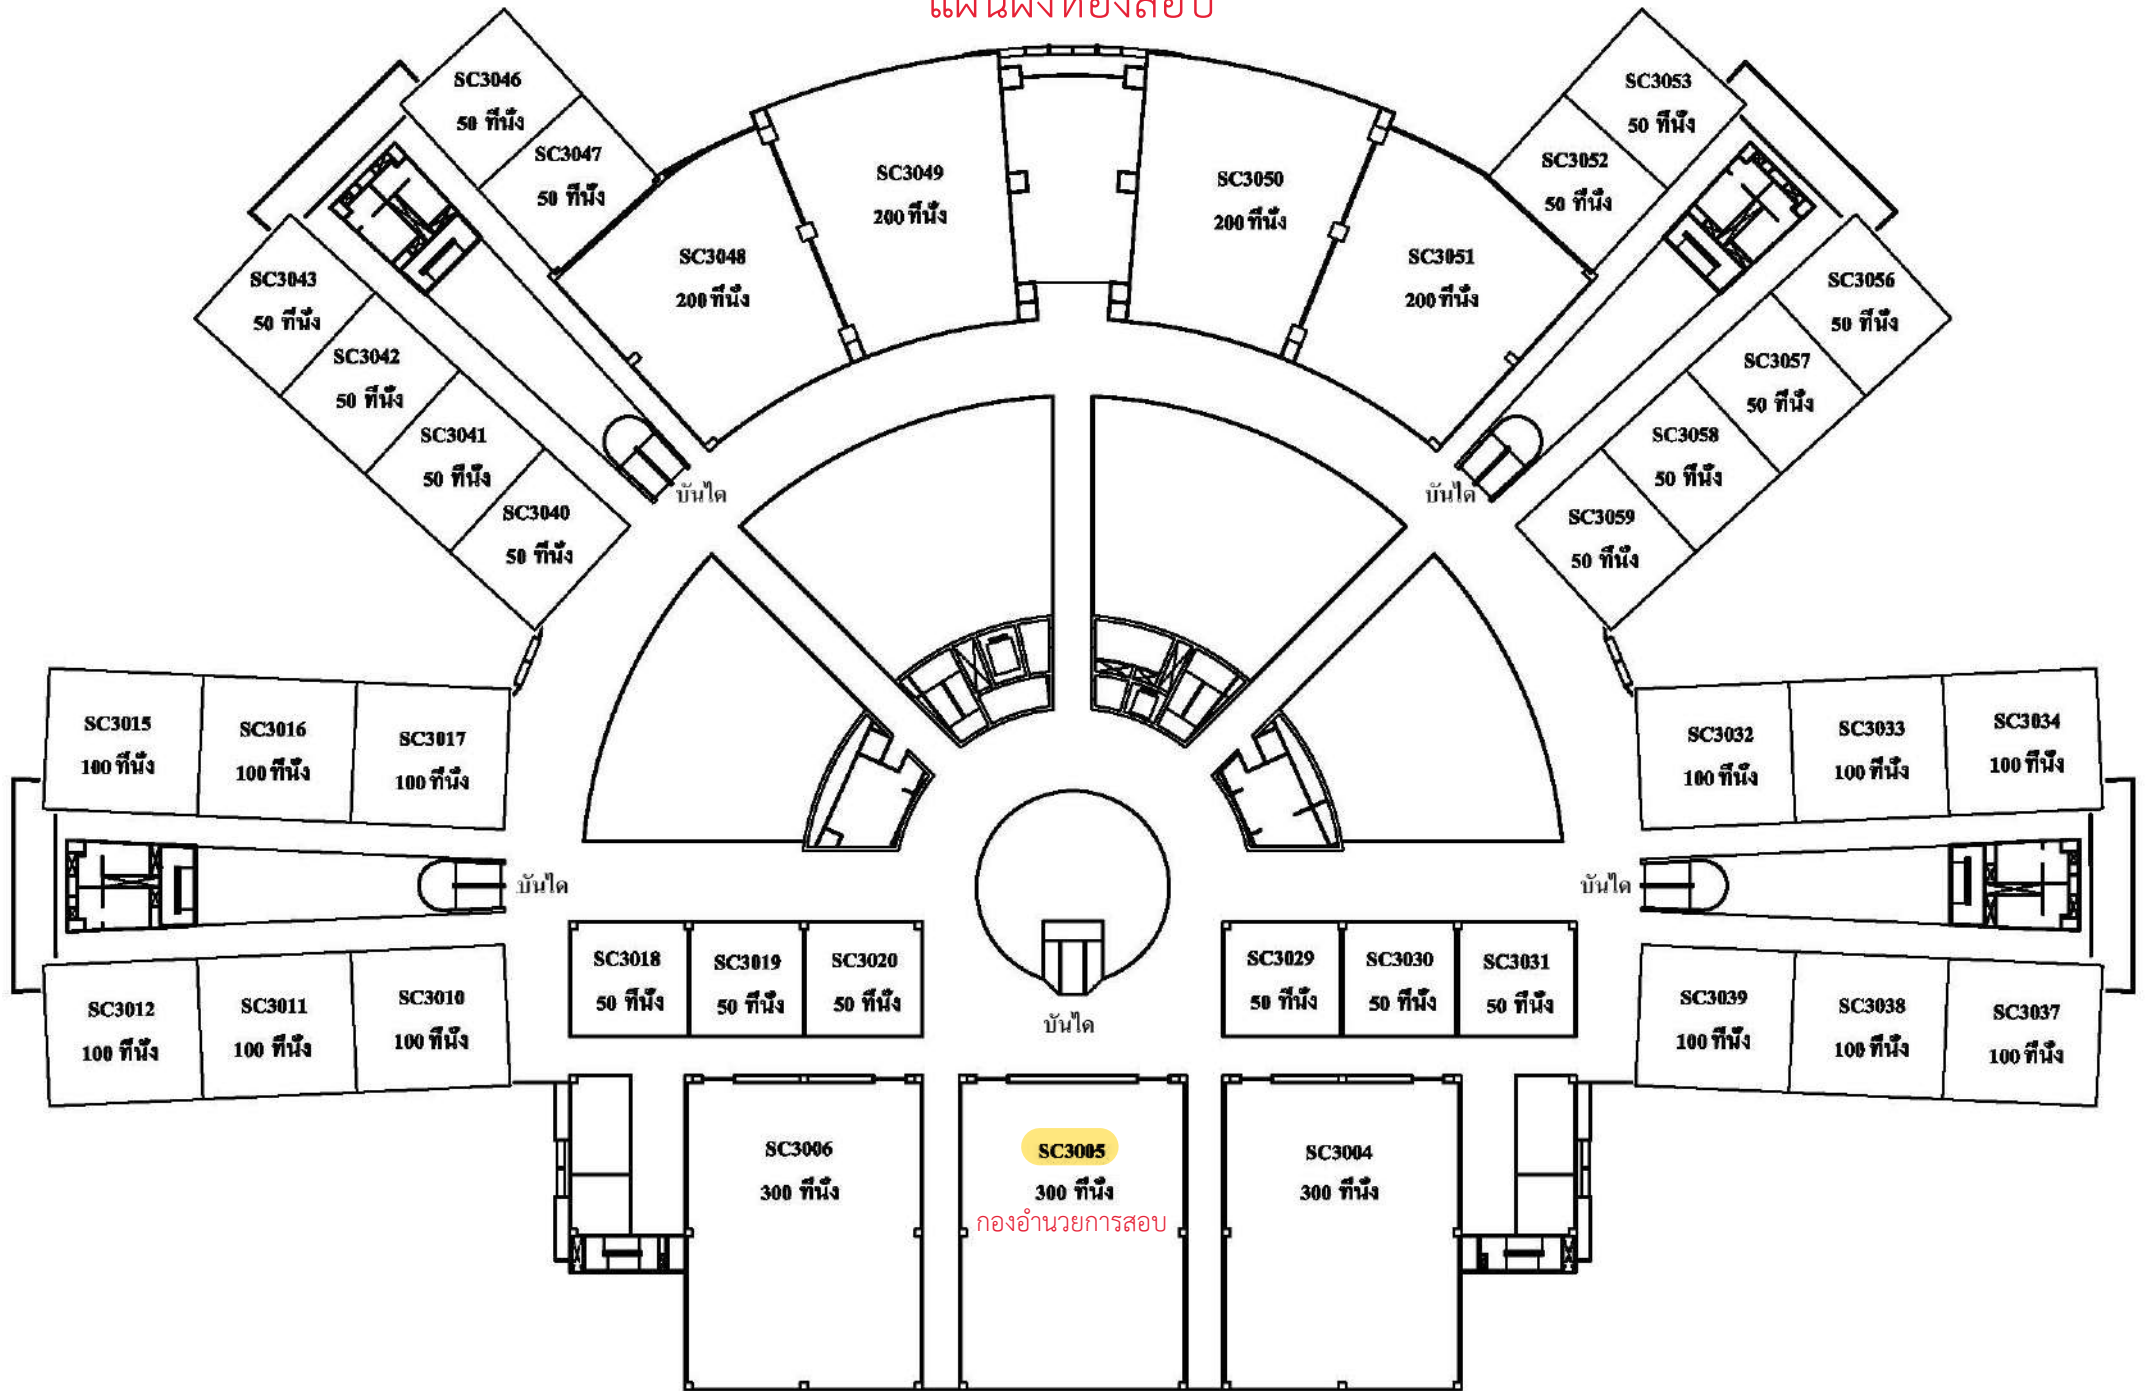

3rd Floor